

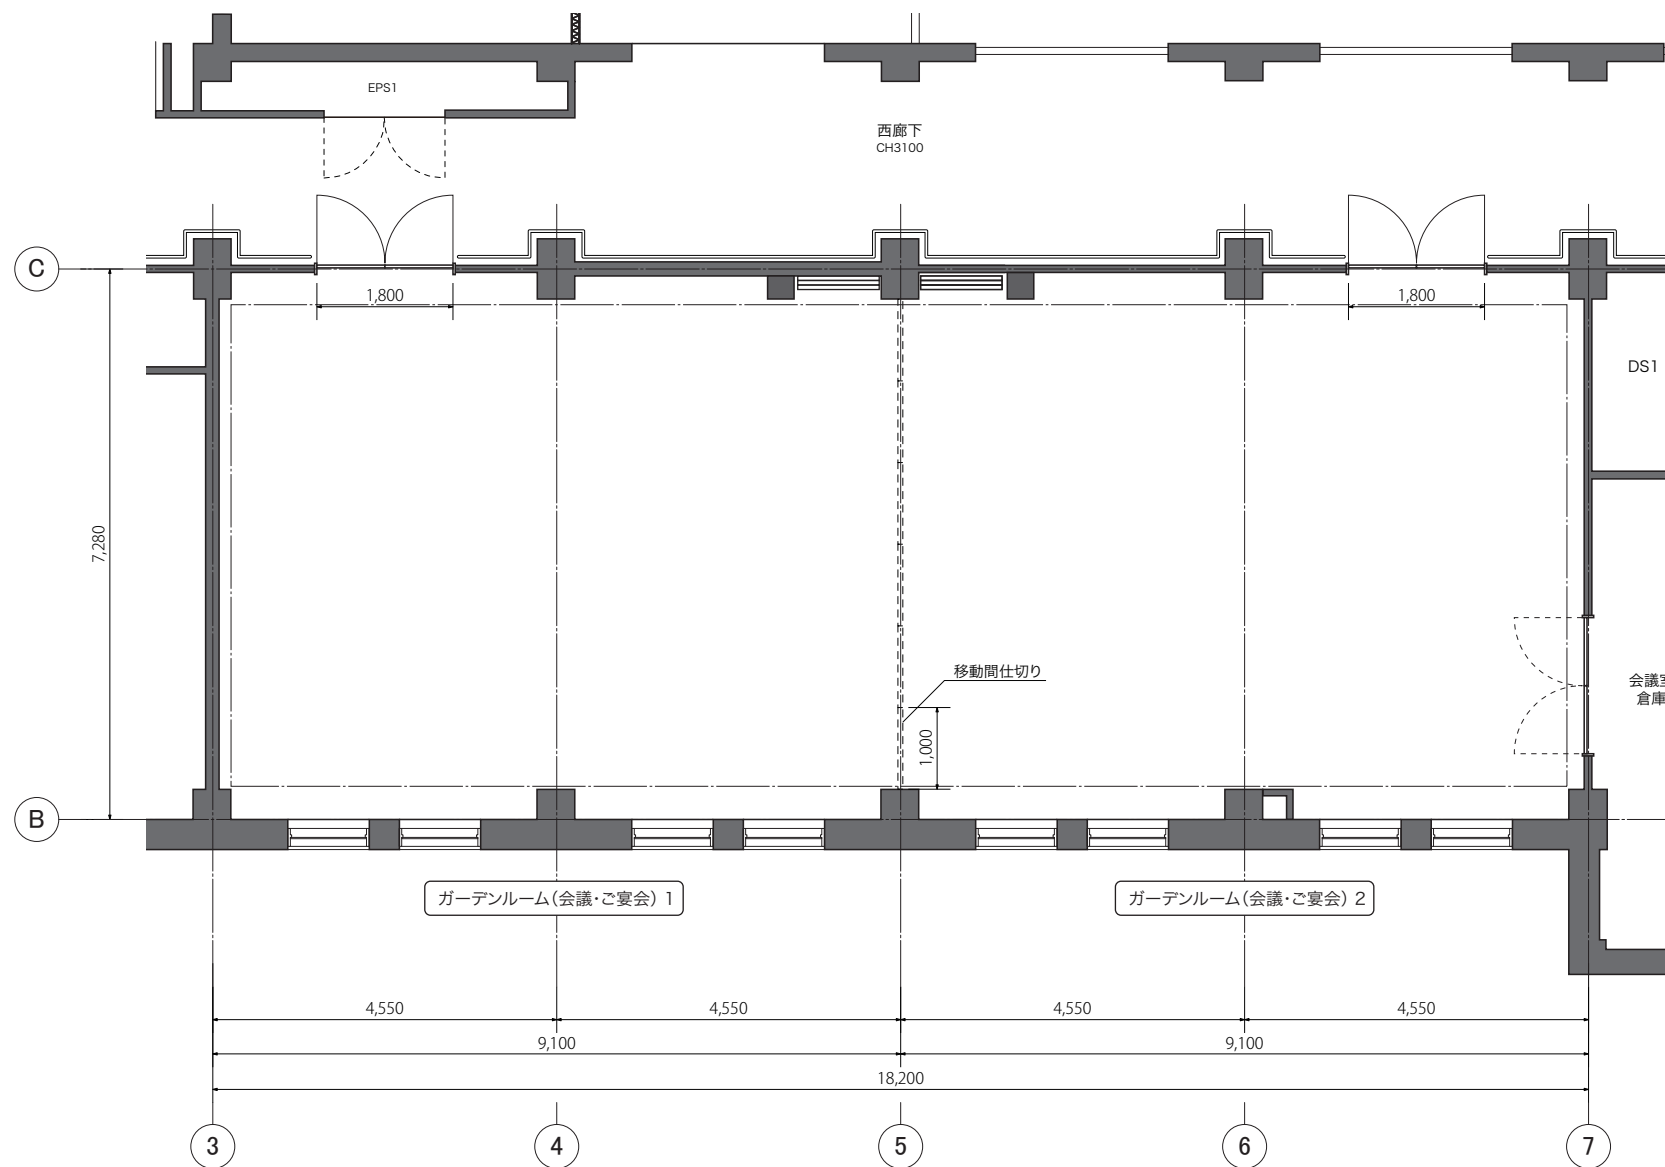


平面図
Scale=1/100

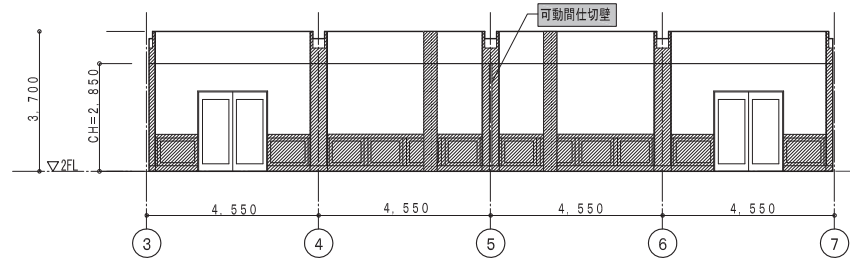


●ガーデンルーム(会議・ご宴会)1.2
有効床面積 110㎡
天井高 2,850
移動間仕切り W1,000×H2,850


展開図
Scale=1/200

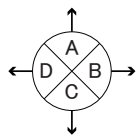


A展開図

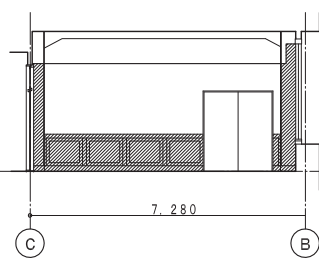

B展開図

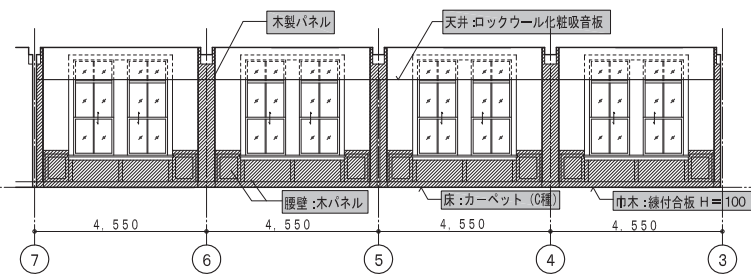

C展開図

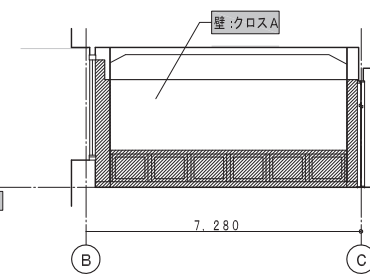

D展開図